



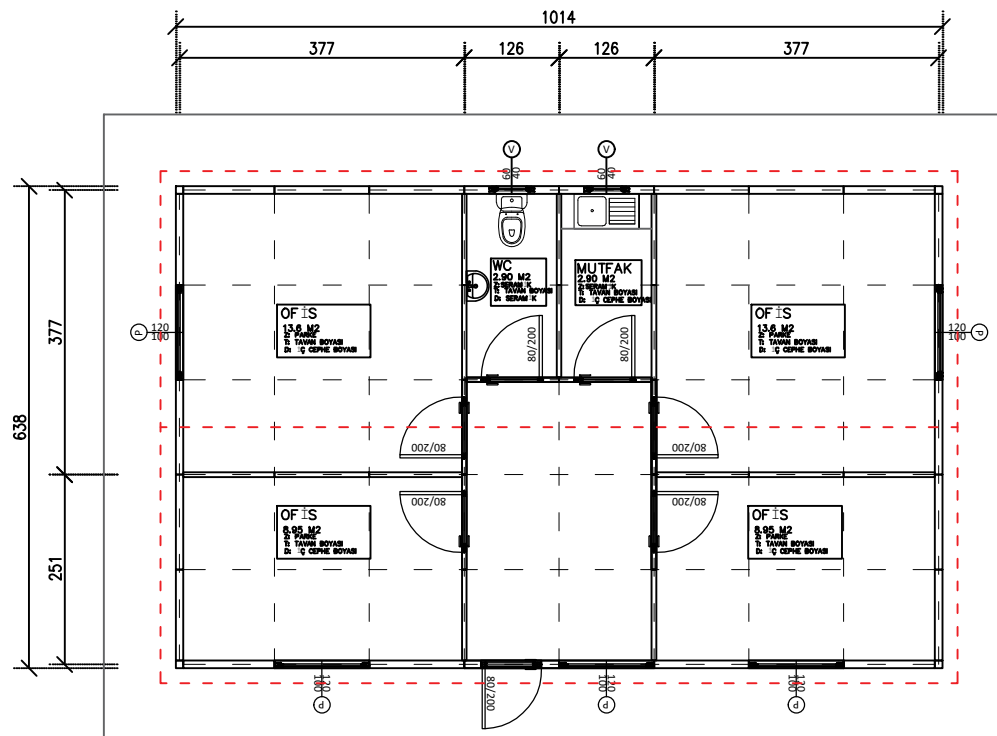

ZEMİN KAT PLANI
65 M2

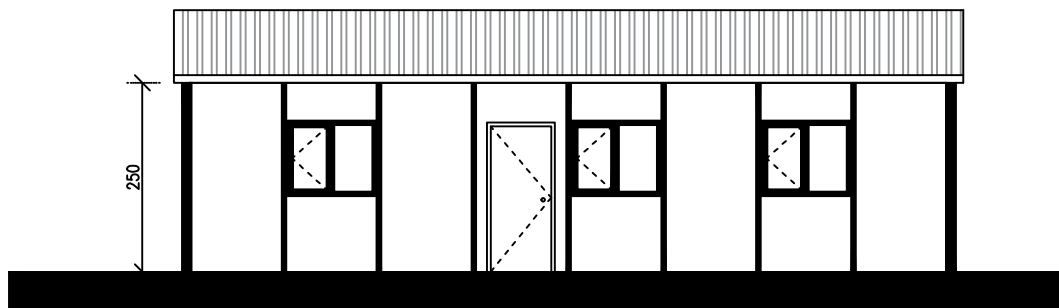

GÜNEY CEPHE GÖRÜŞÜ




Küçükbakkalköy Mah. Dudulu Cad. No 23-25A
Brandium Rezidans R1 Blok D:123 Ataşehir-İSTANBUL
Tel: 0216 999 0076 www.millyapi.com.tr

PROJE ADI : 65 m2 TEK KATLI PREFABRİK OFİS BİNASI


TARİH: 08.09.2022

TEKNİK ÖZELLİKLER

KAT ADEDİ : 1
KAT YÜKSEKLİĞİ : 2.50M
DIŞ DUVAR : BETOPAN-EPS-BETOPAN, 10CM
İÇ DUVAR : BETOPAN-EPS-BETOPAN, 6CM
ÇATI KAPLAMASI : NATUREL-SAC
PENCERELER : 120CMX120CM
KAPILAR : 80CMX200CM
DERE VE İNİŞLER : DAHİL
SİNEKLİK : HARIÇ

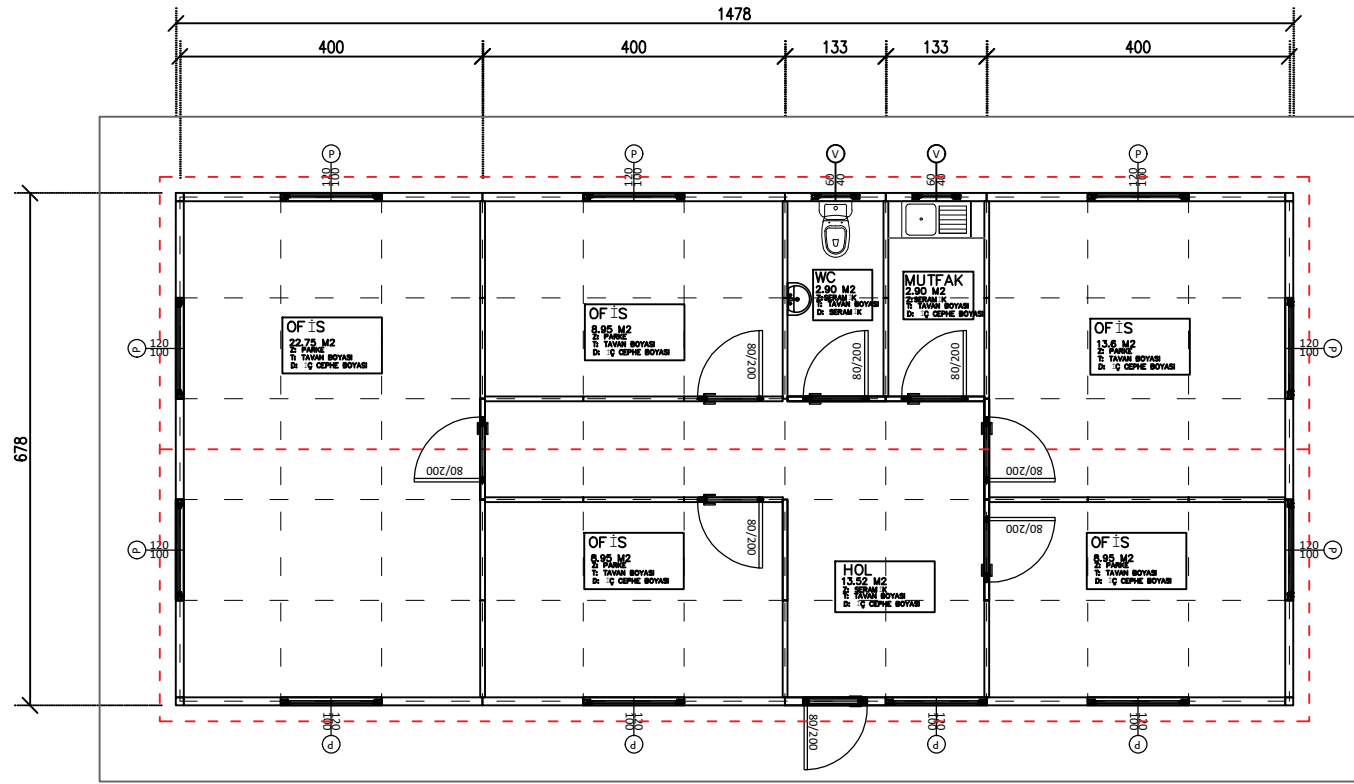

ZEMİN KAT PLANI
89 M2

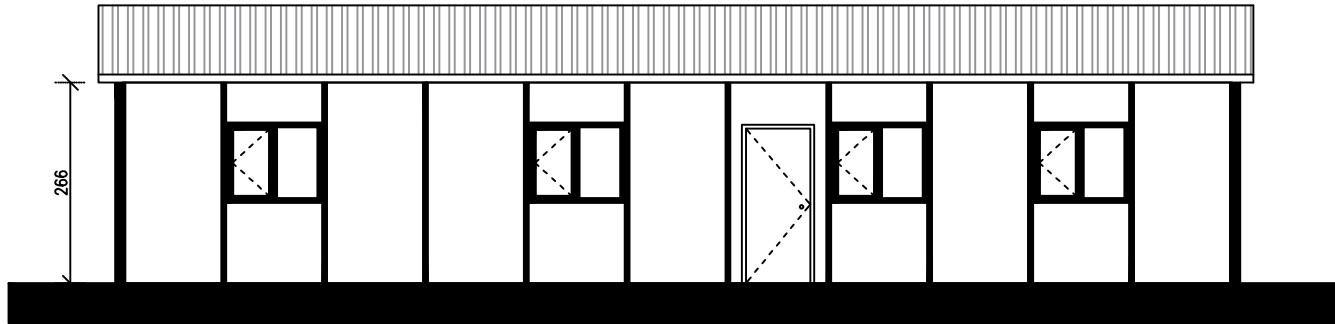

GÜNEY CEPHE GÖRÜNÜŞÜ




Küçükbakkalköy Mah. Dudullu Cad. No:23-25A
Brandium Rezidans R1 Blok D:123 Ataşehir-İSTANBUL
Tel: 0216 999 0076 www.millyapi.com.tr

PROJE ADI : 89 m2 TEK KATLI PREFABRİK OFİS BİNASI


TARİH: 08.09.2022

TEKNİK ÖZELLİKLER

KAT ADEDİ : 1
KAT YÜKSEKLİĞİ : 2.50M
DIŞ DUVAR : BETOPAN-EPS-BETOPAN, 10CM
İÇ DUVAR : BETOPAN-EPS-BETOPAN, 6CM
ÇATI KAPLAMASI : NATUREL-SAC
PENCERELER : 120CMX120CM
KAPILAR : 80CMX200CM
DERE VE İNİŞLER : DAHİL
SİNEKLİK : HARIÇ

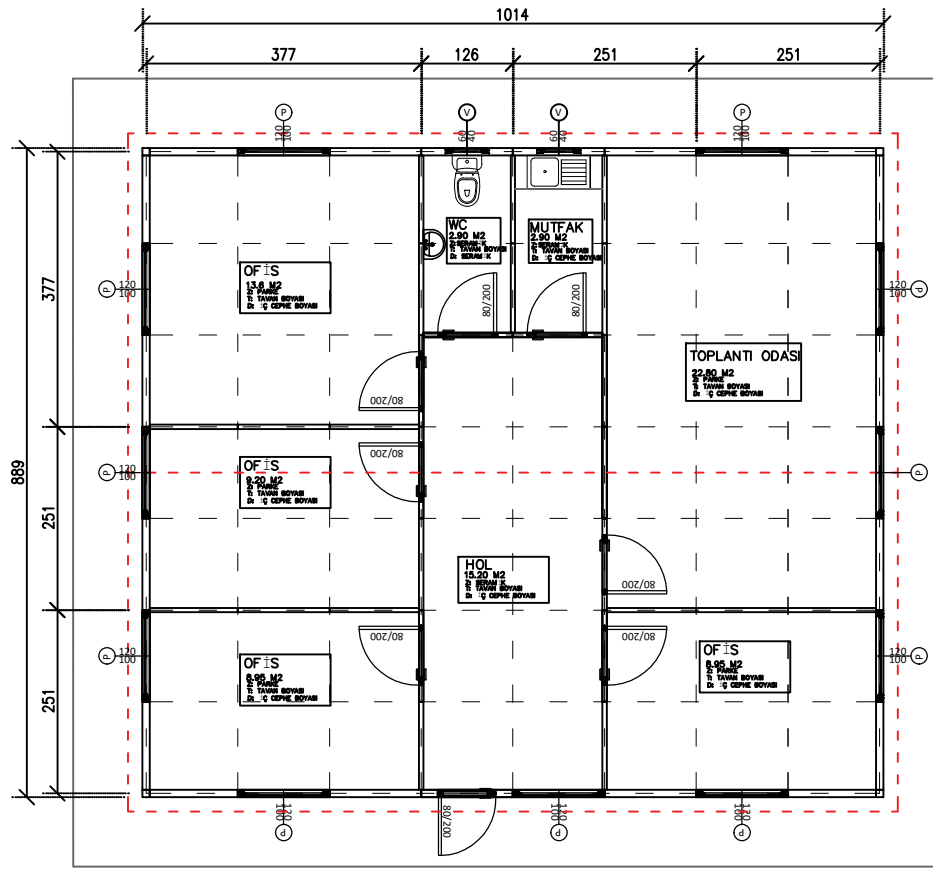

ZEMİN KAT PLANI
90 M2

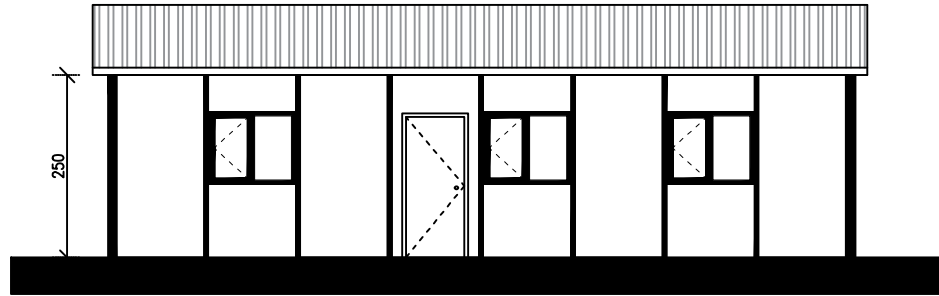

GÜNEY CEPHE GÖRÜŞÜ




Küçükbakkalköy Mah. Dudulu Cad. No:23-25A
Brandium Rezidans R1 Blok D:123 Ataşehir-İSTANBUL
Tel: 0216 999 0076 www.millyapi.com.tr

PROJE ADI : 90 m2 TEK KATLI PREFABRİK OFİS BİNASI


TARİH: 08.09.2022

TEKNİK ÖZELLİKLER

KAT ADEDİ : 1
KAT YÜKSEKLİĞİ : 2.50M
DIŞ DUVAR : BETOPAN-EPS-BETOPAN, 10CM
İÇ DUVAR : BETOPAN-EPS-BETOPAN, 6CM
ÇATI KAPLAMASI : NATUREL-SAC
PENCERELER : 120CMX120CM
KAPILAR : 80CMX200CM
DERE VE İNİŞLER : DAHİL
SİNEKLİK : HARIÇ

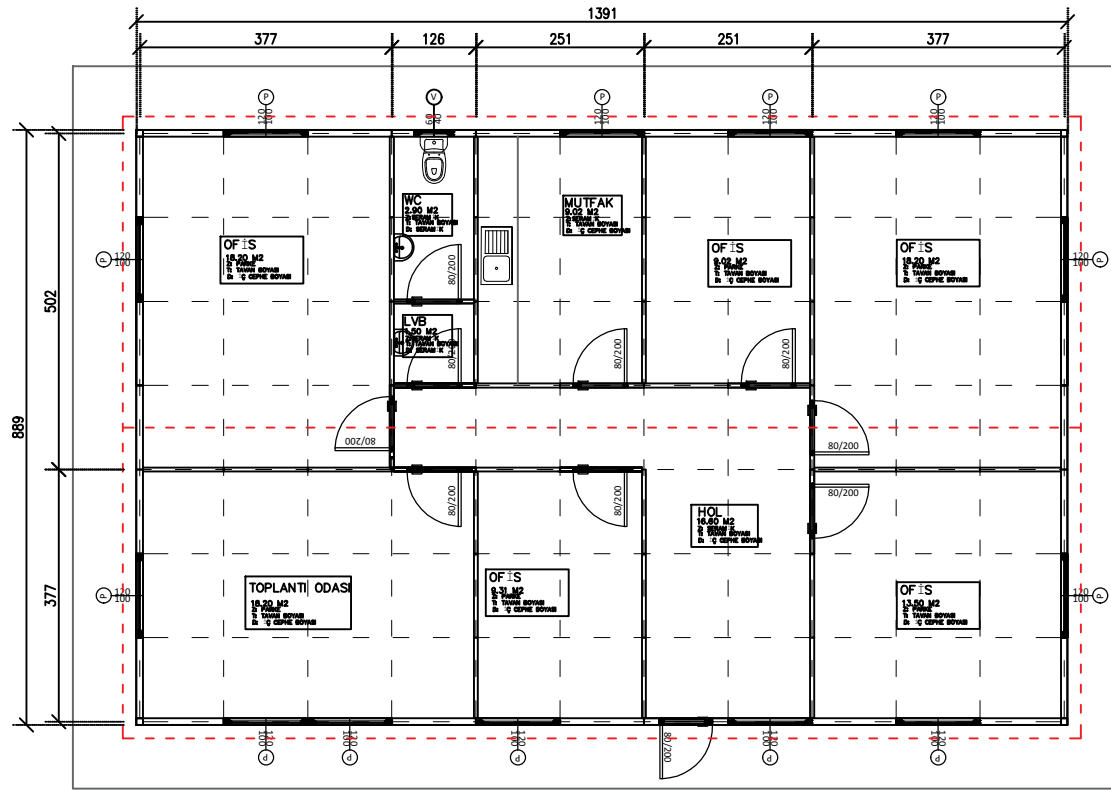

ZEMİN KAT PLANI
123 M2

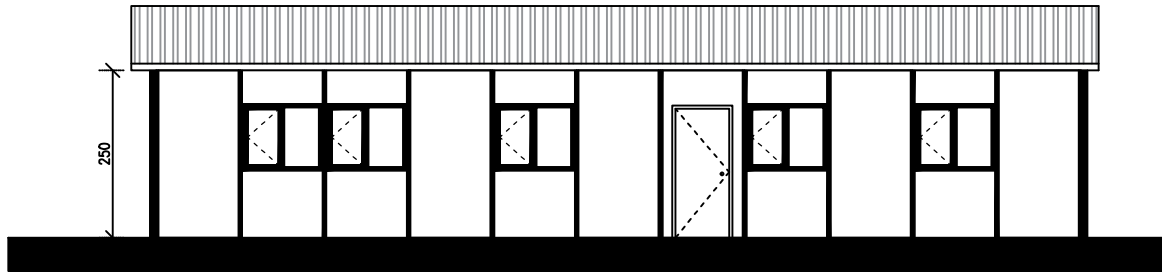

GÜNEY CEPHE GÖRÜNÜŞÜ




Küçükbakkalköy Mah. Dudulu Cad. No:23-25A
Brandium Rezidans R1 Blok D:123 Ataşehir-İSTANBUL
Tel: 0216 999 0076 www.millyapi.com.tr

PROJE ADI : 123 m2 TEK KATLI PREFABRİK OFİS BİNASI


TARİH: 08.09.2022

TEKNİK ÖZELLİKLER

KAT ADEDİ : 1
KAT YÜKSEKLİĞİ : 2.50M
DIŞ DUVAR : BETOPAN-EPS-BETOPAN, 10CM
İÇ DUVAR : BETOPAN-EPS-BETOPAN, 6CM
ÇATI KAPLAMASI : NATUREL-SAC
PENCERELER : 120CMX120CM
KAPILAR : 80CMX200CM
DERE VE İNİŞLER : DAHİL
SİNEKLİK : HARIÇ

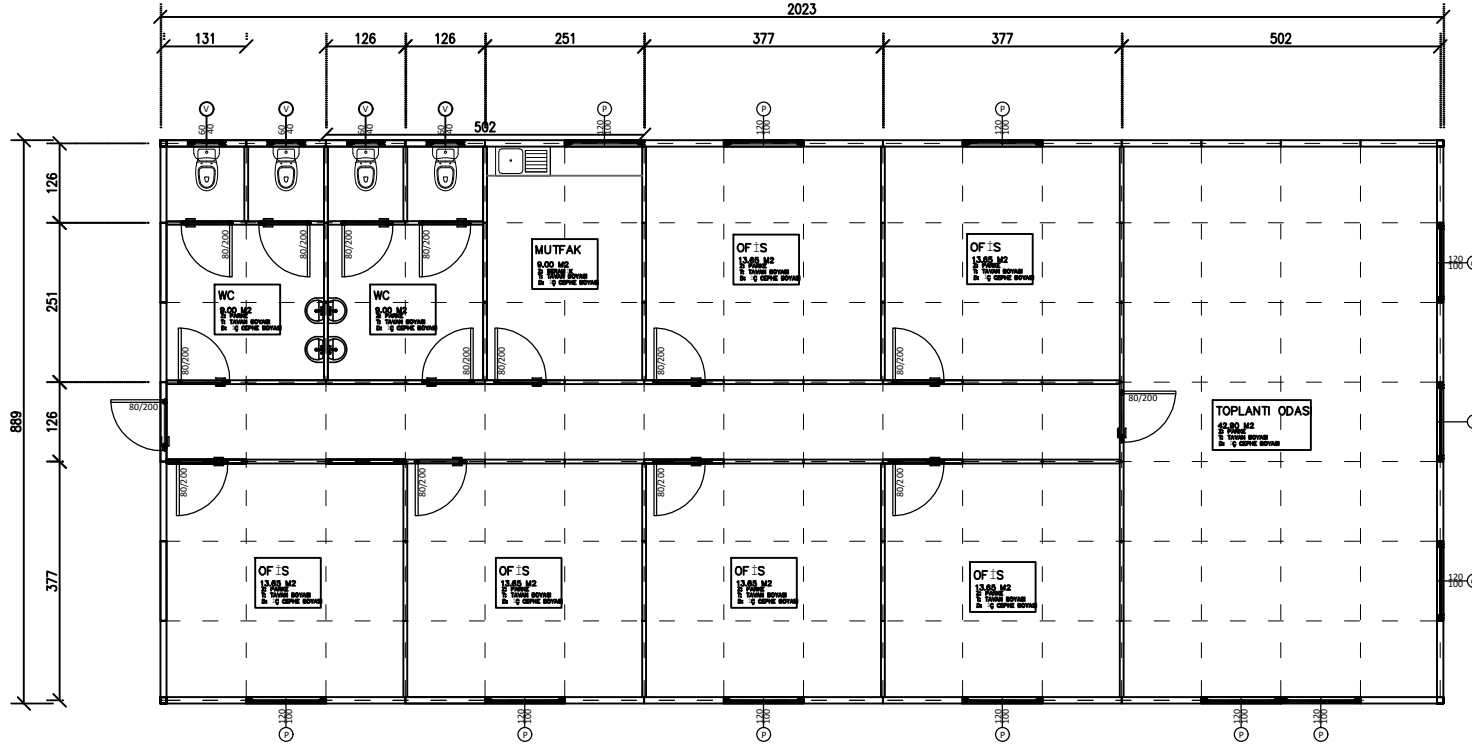

ZEMİN KAT PLANI
180 M2

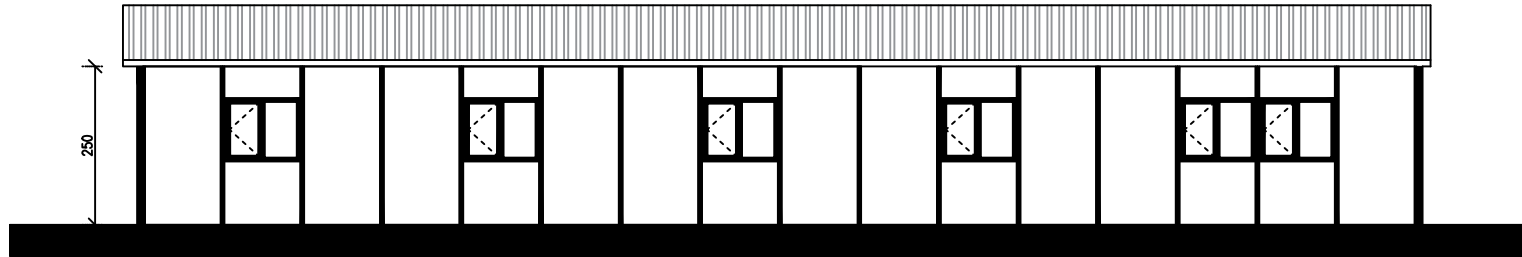

GÜNEY CEPHE GÖRÜNÜŞÜ




Küçükbakkalköy Mah. Dudullu Cad. No:23-25A
Brandium Rezidans R1 Blok D:123 Ataşehir-İSTANBUL
Tel: 0216 999 0076 www.millyapi.com.tr

PROJE ADI : 180 m2 TEK KATLI PREFABRİK OFİS BİNASI


TARİH: 08.09.2022

TEKNİK ÖZELLİKLER

KAT ADEDİ : 1
KAT YÜKSEKLİĞİ : 2.50M
DIŞ DUVAR : BETOPAN-EPS-BETOPAN, 10CM
İÇ DUVAR : BETOPAN-EPS-BETOPAN, 6CM
ÇATI KAPLAMASI : NATUREL-SAC
PENCERELER : 120CMX120CM
KAPILAR : 80CMX200CM
DERE VE İNİŞLER : DAHİL
SİNEKLİK : HARIÇ

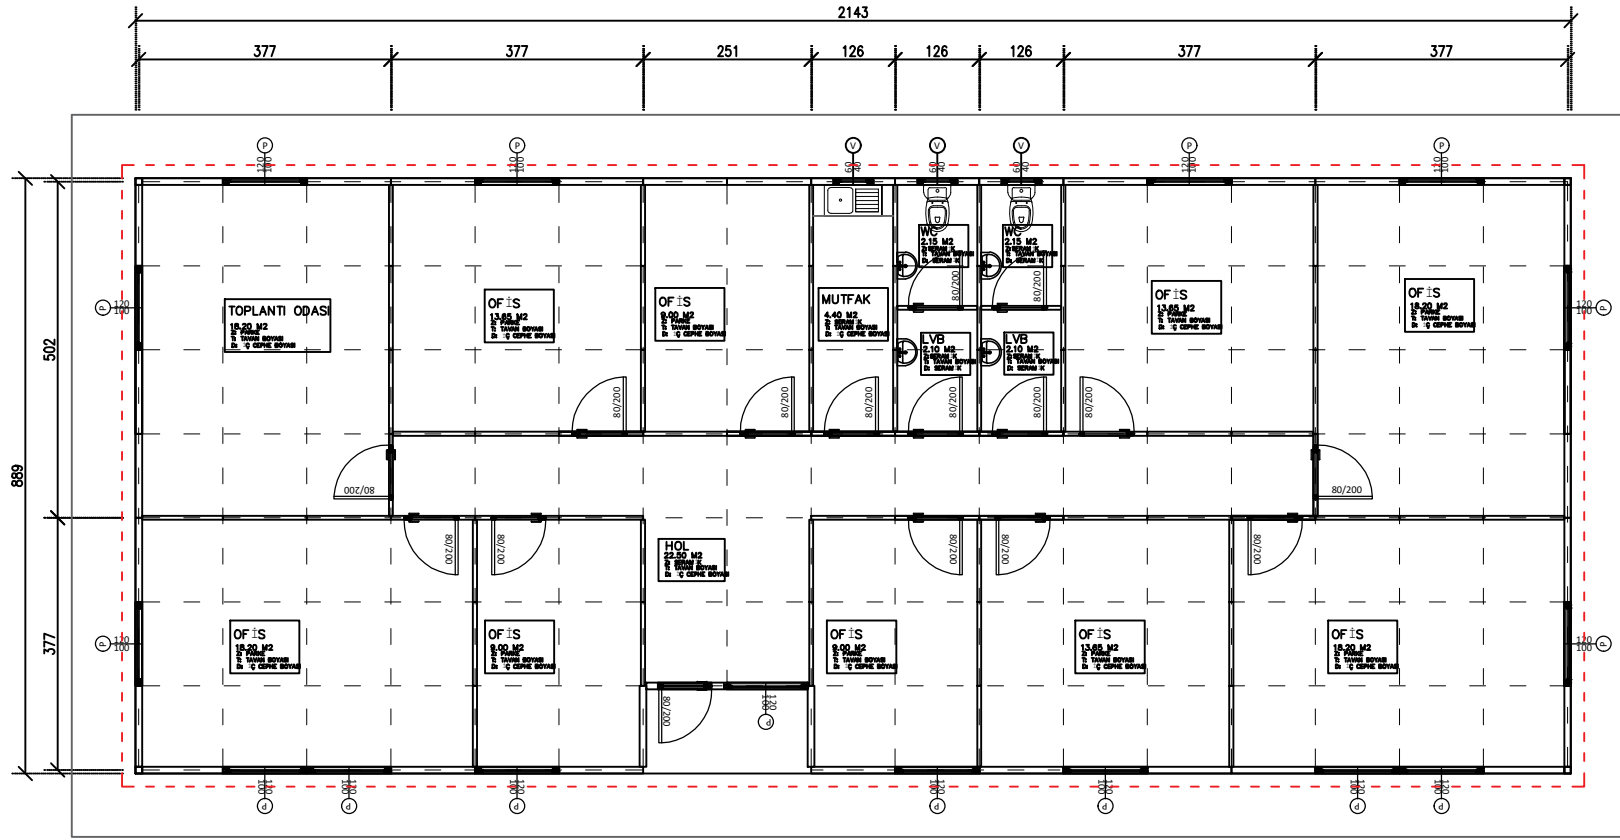

ZEMİN KAT PLANI
190 M2

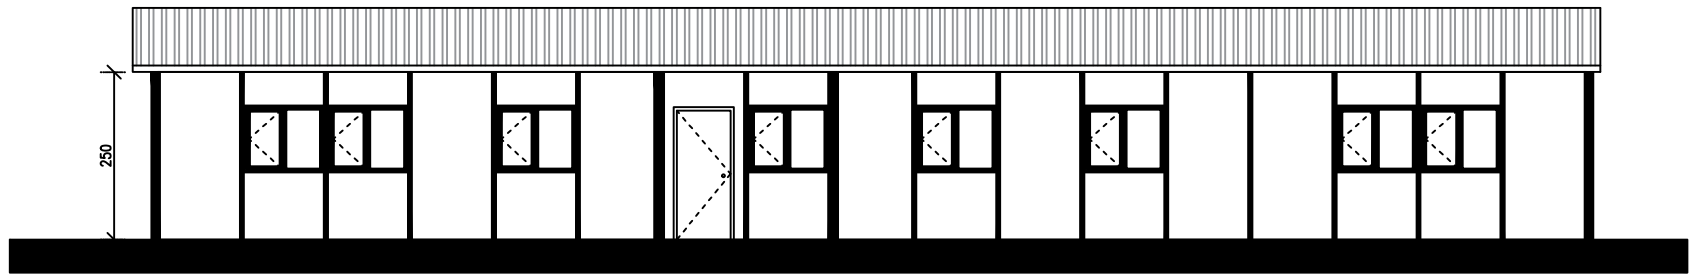

GÜNEY CEPHE GÖRÜŞÜ




Küçükbakkalköy Mah. Dudullu Cad. No:23-25A
Brandium Rezidans R1 Blok D:123 Ataşehir-İSTANBUL
Tel: 0216 999 0076 www.millyapi.com.tr

PROJE ADI : 190 m2 TEK KATLI PREFABRİK OFİS BİNASI

TARİH: 08.09.2022

TEKNİK ÖZELLİKLER


KAT ADEDİ : 1
KAT YÜKSEKLİĞİ : 2.50M
DIŞ DUVAR : BETOPAN-EPS-BETOPAN, 10CM
İÇ DUVAR : BETOPAN-EPS-BETOPAN, 6CM
ÇATI KAPLAMASI : NATUREL-SAC
PENCERELER : 120CMX120CM
KAPILAR : 80CMX200CM
DERE VE İNİŞLER : DAHİL
SİNEKLİK : HARIÇ

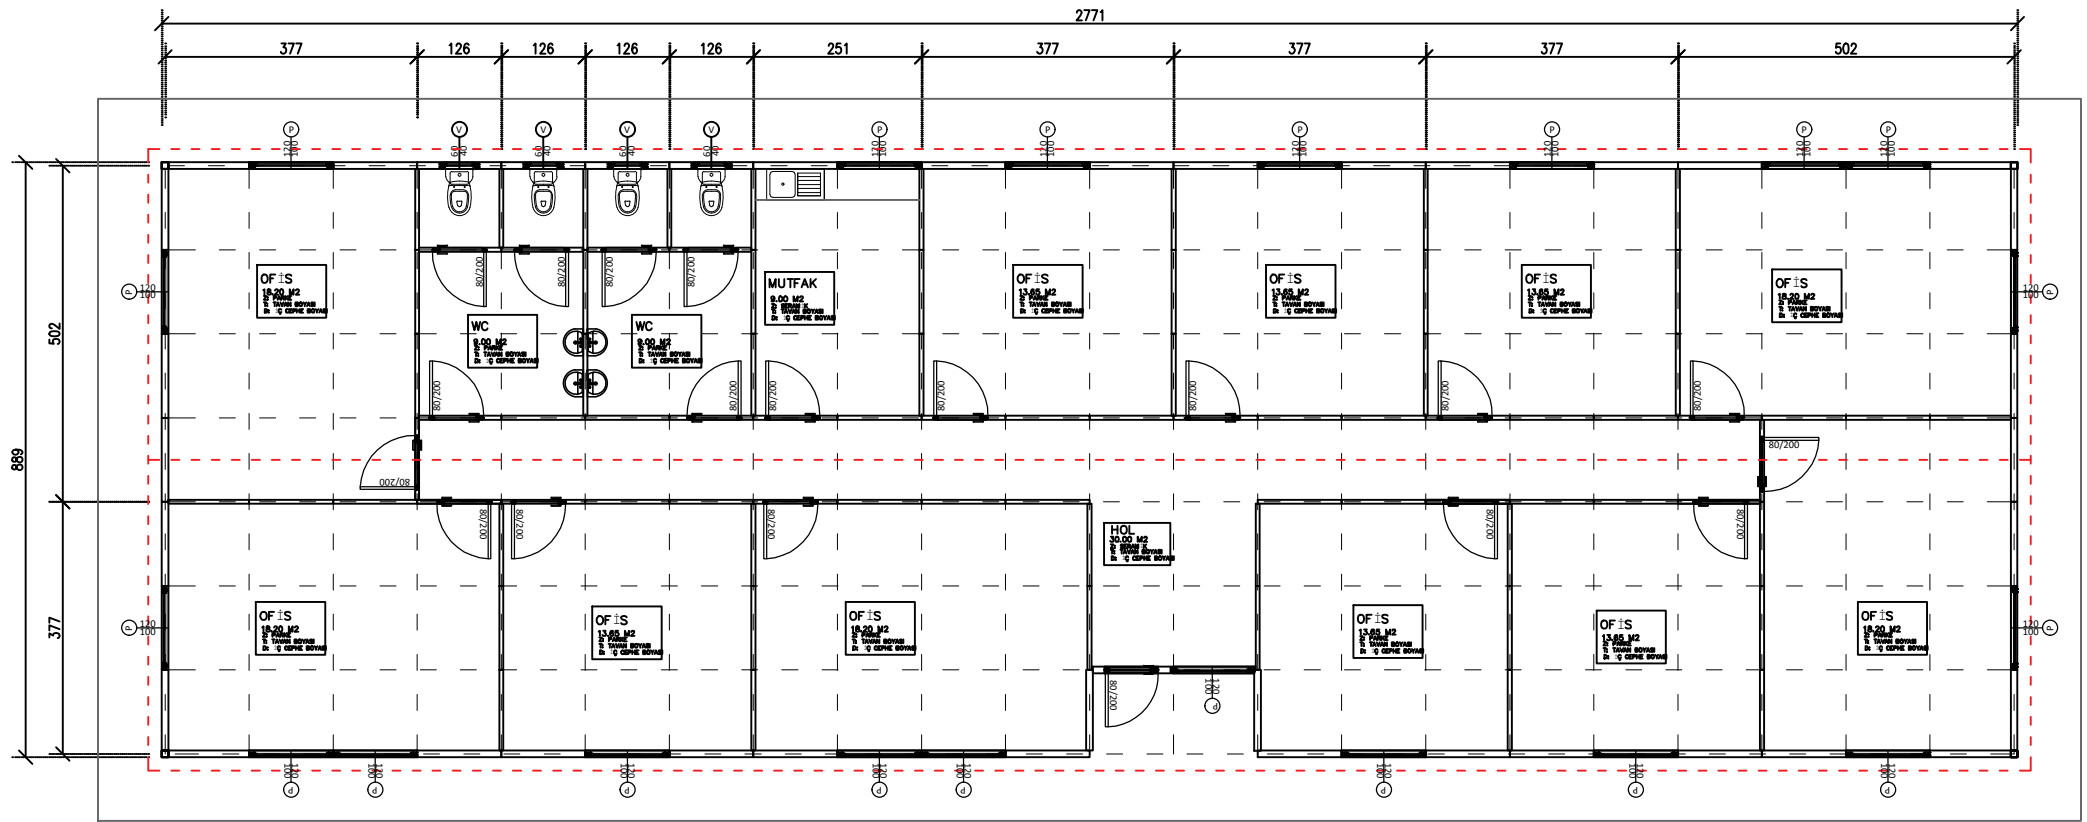


PROJE ADI : 246 m2 TEK KATLI PREFABRİK OFİS BİNASI

KAT ADEDİ : 1
KAT YÜKSEKLİĞİ : 2.50M
DİŞ DUVAR : BETOPAN-EPS-BETOPAN, 10CM
İÇ DUVAR : BETOPAN-EPS-BETOPAN, 6CM
ÇATI KAPLAMASI : NATUREL-SAC
PENCERELELER : 120CMX120CM
KAPILAR : 80CMX200CM
DERE VE İNİŞLER : DAHİL
SİNEKLİK : HARİÇ

BU PROJE ETÜDÜ 5846 SAYILI SANAT ESERLERİ KAPSAMINDA, 'MİLL ÇELİK YAPI VE MİMARLIK LTD.ŞTİ' MALİ OLUP HER HAKKI SAKLIDIR. SAHİBİNİN İZİNİ OLMADAN ÇOĞALTILAMAZ, KOPYA EDİLEMEZ VE KULLANILAMAZ.

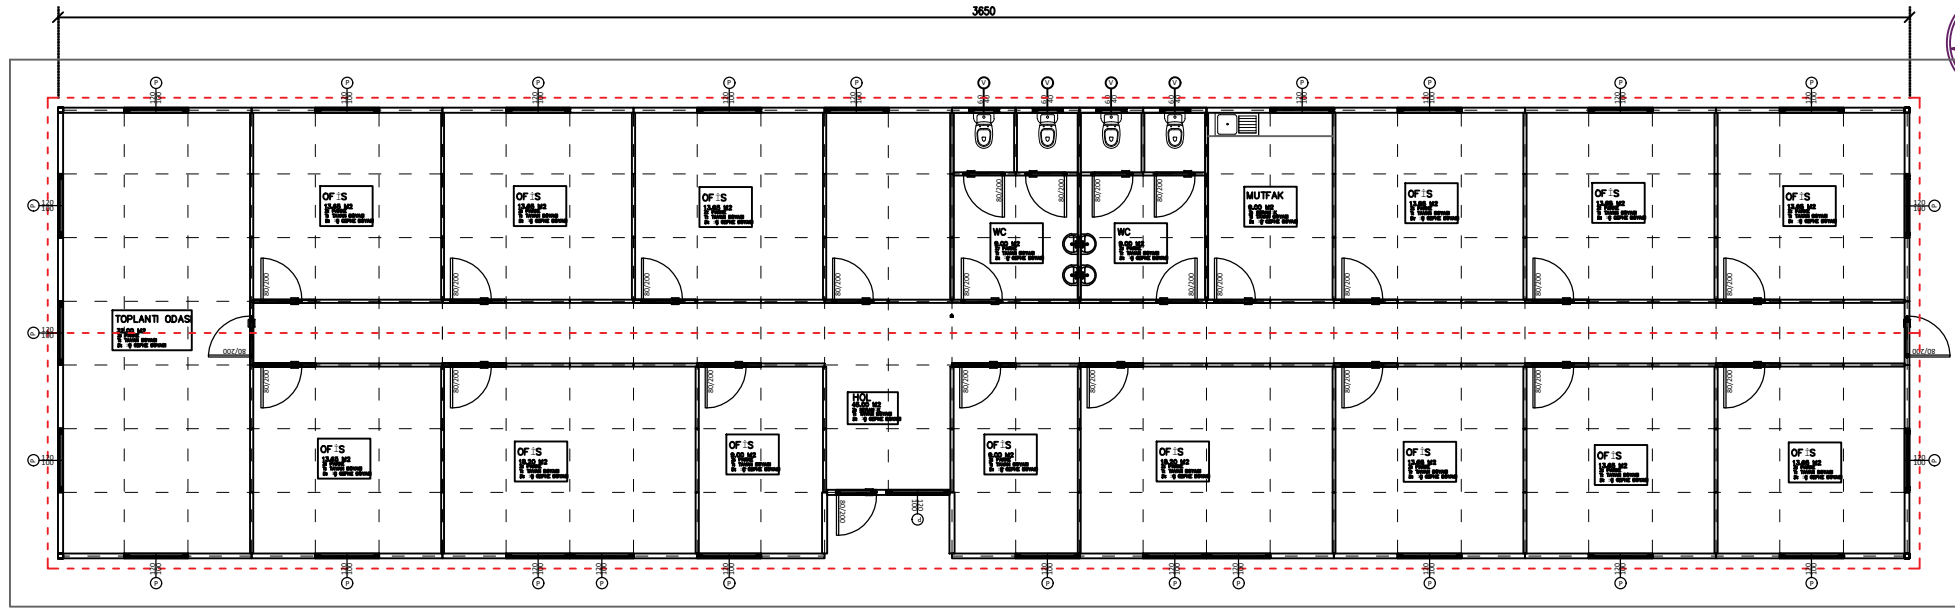

ZEMİN KAT PLANI
324 M2

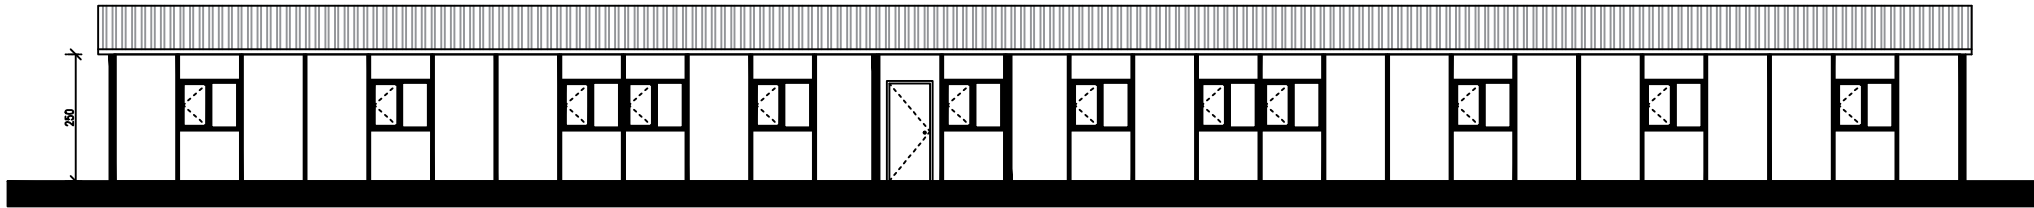

GÜNEY CEPHE GÖRÜŞÜ




Küçükbakkalköy Mah. Dudullu Cad. No:23-25A
Brandium Rezidans R1 Blok D:123 Ataşehir-İSTANBUL
Tel: 0216 999 0076 www.millyapi.com.tr

PROJE ADI : 324 m2 TEK KATLI PREFABRİK OFİS BİNASI


TARİH: 08.09.2022

TEKNİK ÖZELLİKLER


KAT ADEDİ : 1
KAT YÜKSEKLİĞİ : 2.50M
DIŞ DUVAR : BETOPAN-EPS-BETOPAN, 10CM
İÇ DUVAR : BETOPAN-EPS-BETOPAN, 6CM
ÇATI KAPLAMASI : NATUREL-SAC
PENCERELER : 120CMX120CM
KAPILAR : 80CMX200CM
DERE VE İNİŞLER : DAHİL
SİNEKLİK : HARIÇ

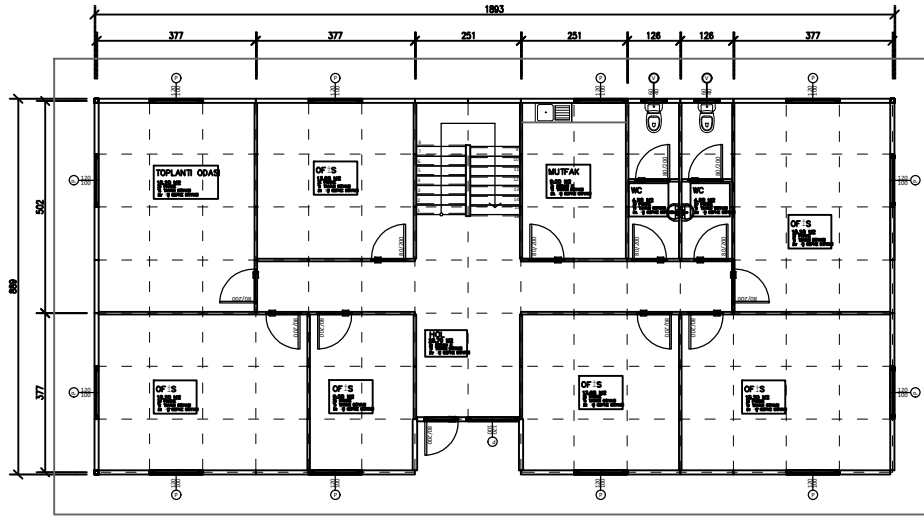

ZEMİN KAT PLANI
165 M2

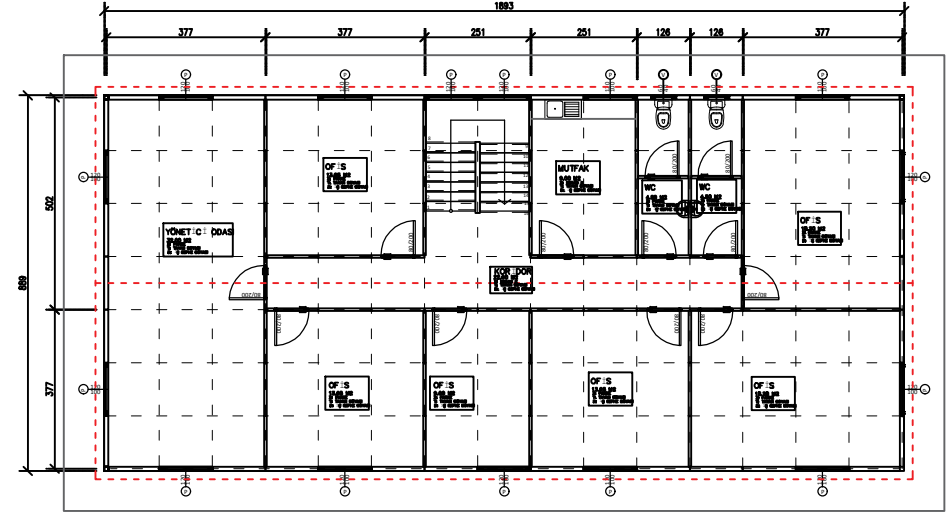

ZEMİN KAT PLANI
168 M2

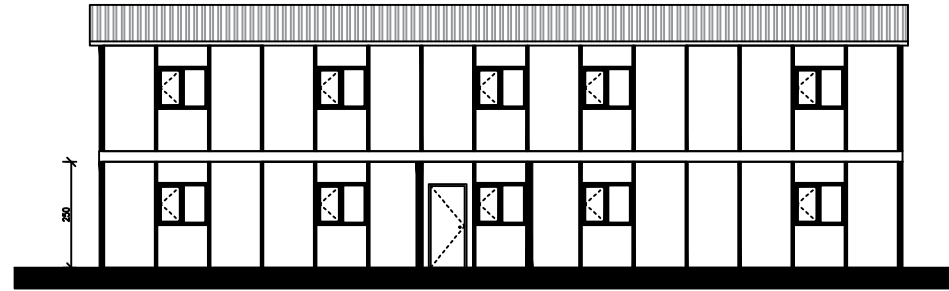

GÜNEY CEPHE GÖRÜNÜŞÜ




Küçükbakkalköy Mah. Dudullu Cad. No:23-25A
Brandium Rezidans R1 Blok D:123 Ataşehir-İSTANBUL
Tel: 0216 999 0076 www.millyapi.com.tr

PROJE ADI : 333 m2 İKİ KATLI PREFABRİK OFİS BİNASI


TARİH: 08.09.2022

TEKNİK ÖZELLİKLER


KAT ADEDİ : 2
KAT YÜKSEKLİĞİ : 2.50M
DIŞ DUVAR : BETOPAN-EPS-BETOPAN, 10CM
İÇ DUVAR : BETOPAN-EPS-BETOPAN, 6CM
ÇATI KAPLAMASI : NATUREL-SAC
PENCERELER : 120CMX120CM
KAPILAR : 80CMX200CM
DERE VE İNİŞLER : DAHİL
SİNEKLİK : HARIÇ

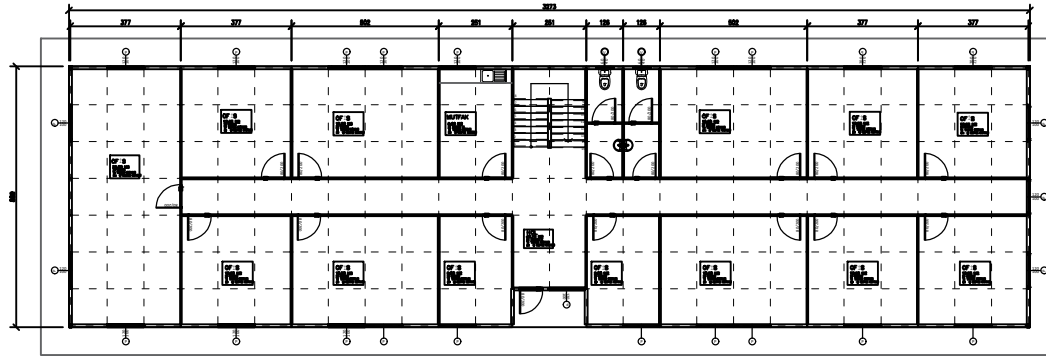

ZEMİN KAT PLANI
287 M2

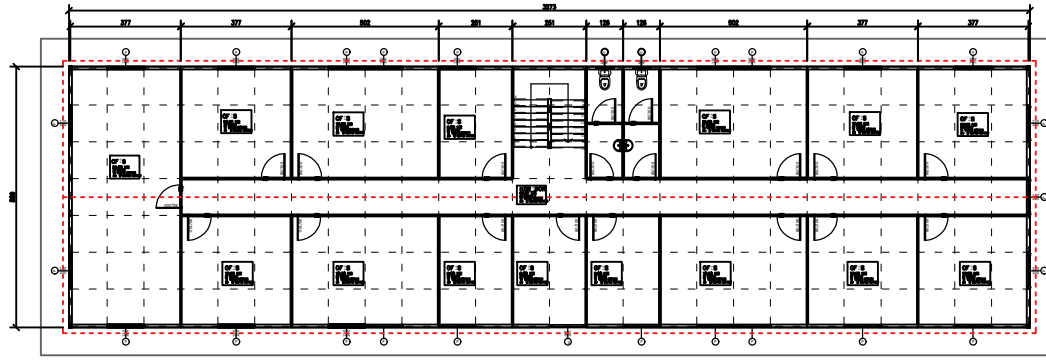

ZEMİN KAT PLANI
290 M2

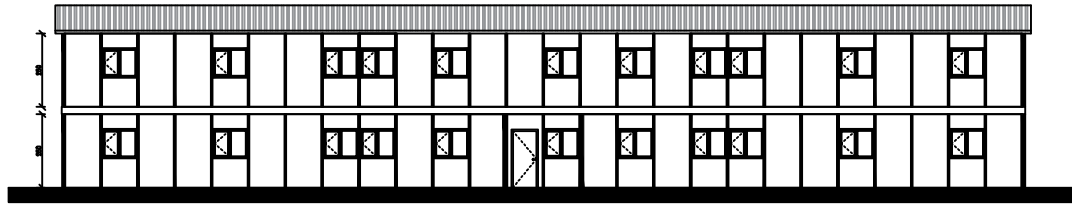

GÜNEY CEPHE GÖRÜNÜŞÜ



Küçükbakkalköy Mah. Dudullu Cad. No:23-25A
Brandium Rezidans R1 Blok D:123 Ataşehir-İSTANBUL
Tel: 0216 999 0076 www.millyapi.com.tr

PROJE ADI : 577 m2 İKİ KATLI PREFABRİK OFİS BİNASI

TARİH: 08.09.2022

TEKNİK ÖZELLİKLER

KAT ADEDİ : 2
KAT YÜKSEKLİĞİ : 2.50M
DIŞ DUVAR : BETOPAN-EPS-BETOPAN, 10CM
İÇ DUVAR : BETOPAN-EPS-BETOPAN, 6CM
ÇATI KAPLAMASI : NATUREL-SAC
PENCERELER : 120CMX120CM
KAPILAR : 80CMX200CM
DERE VE İNİŞLER : DAHİL
SİNEKLİK : HARIÇ